



Bestand: Südwest

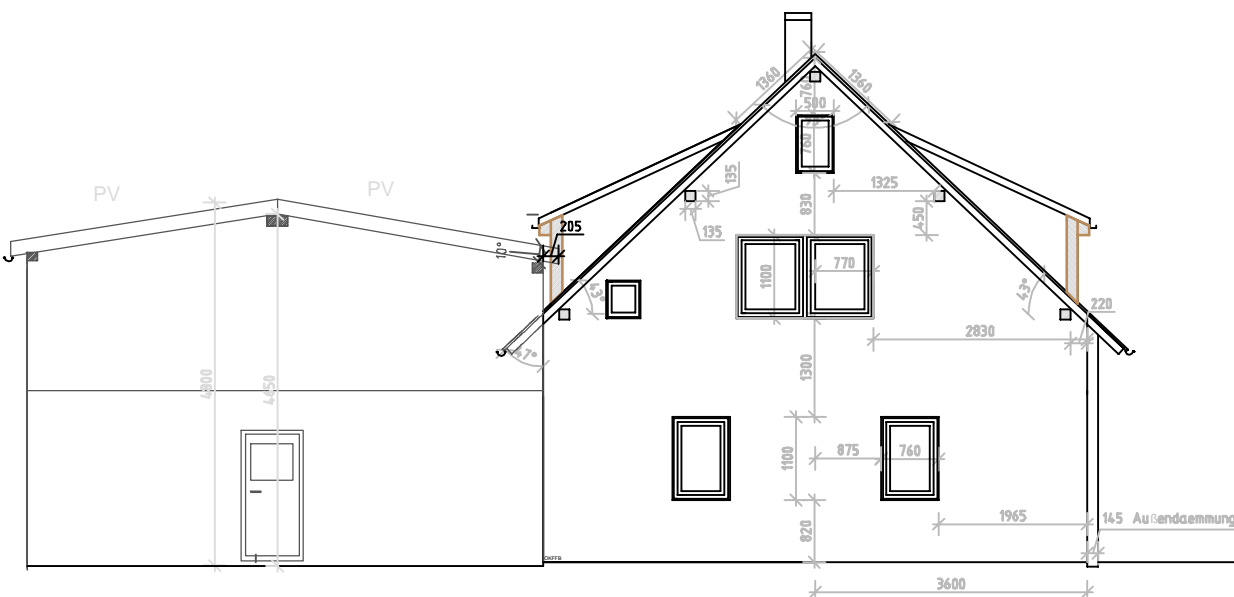


Südost

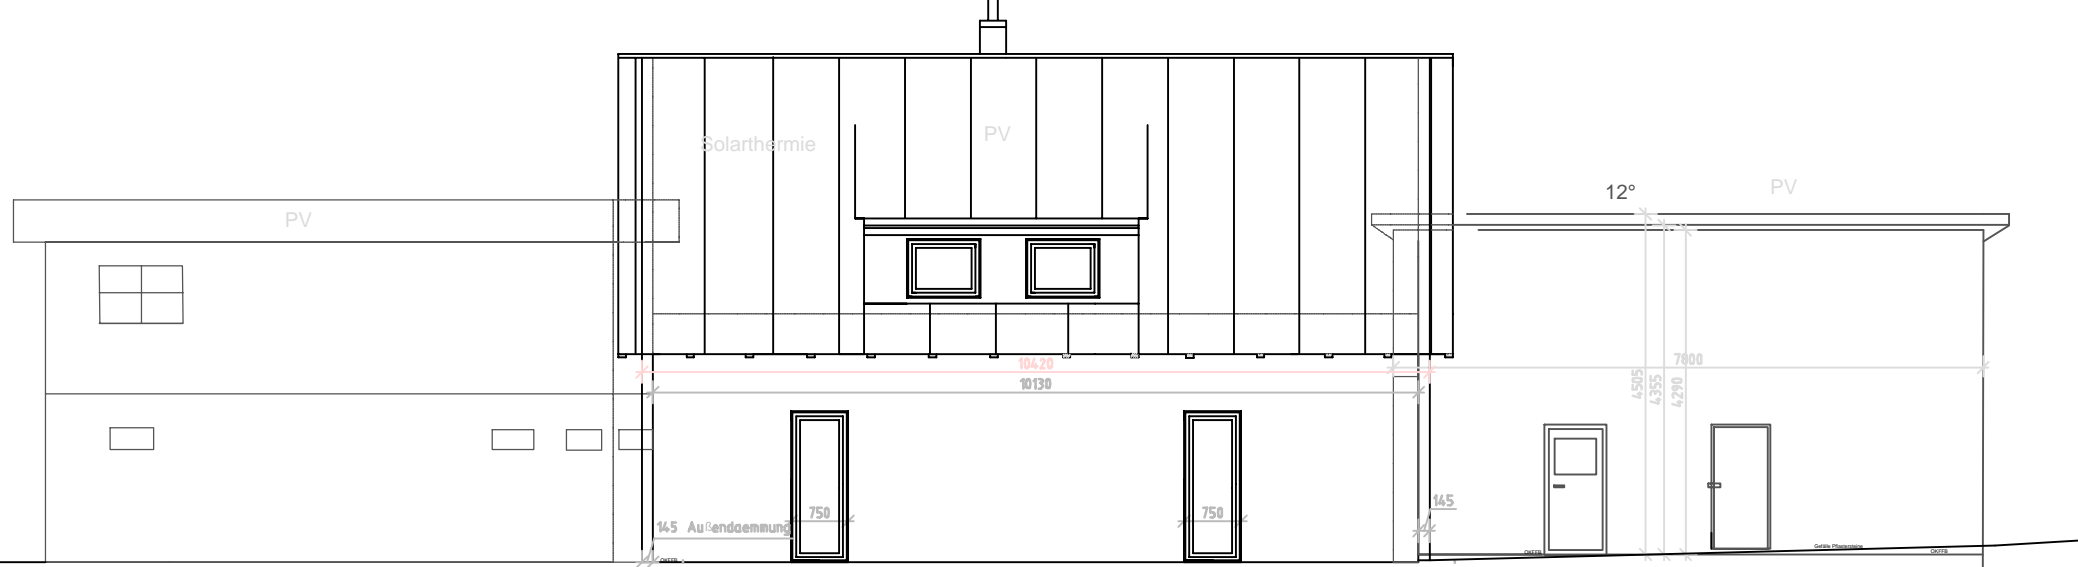

Nordost




Nordwest

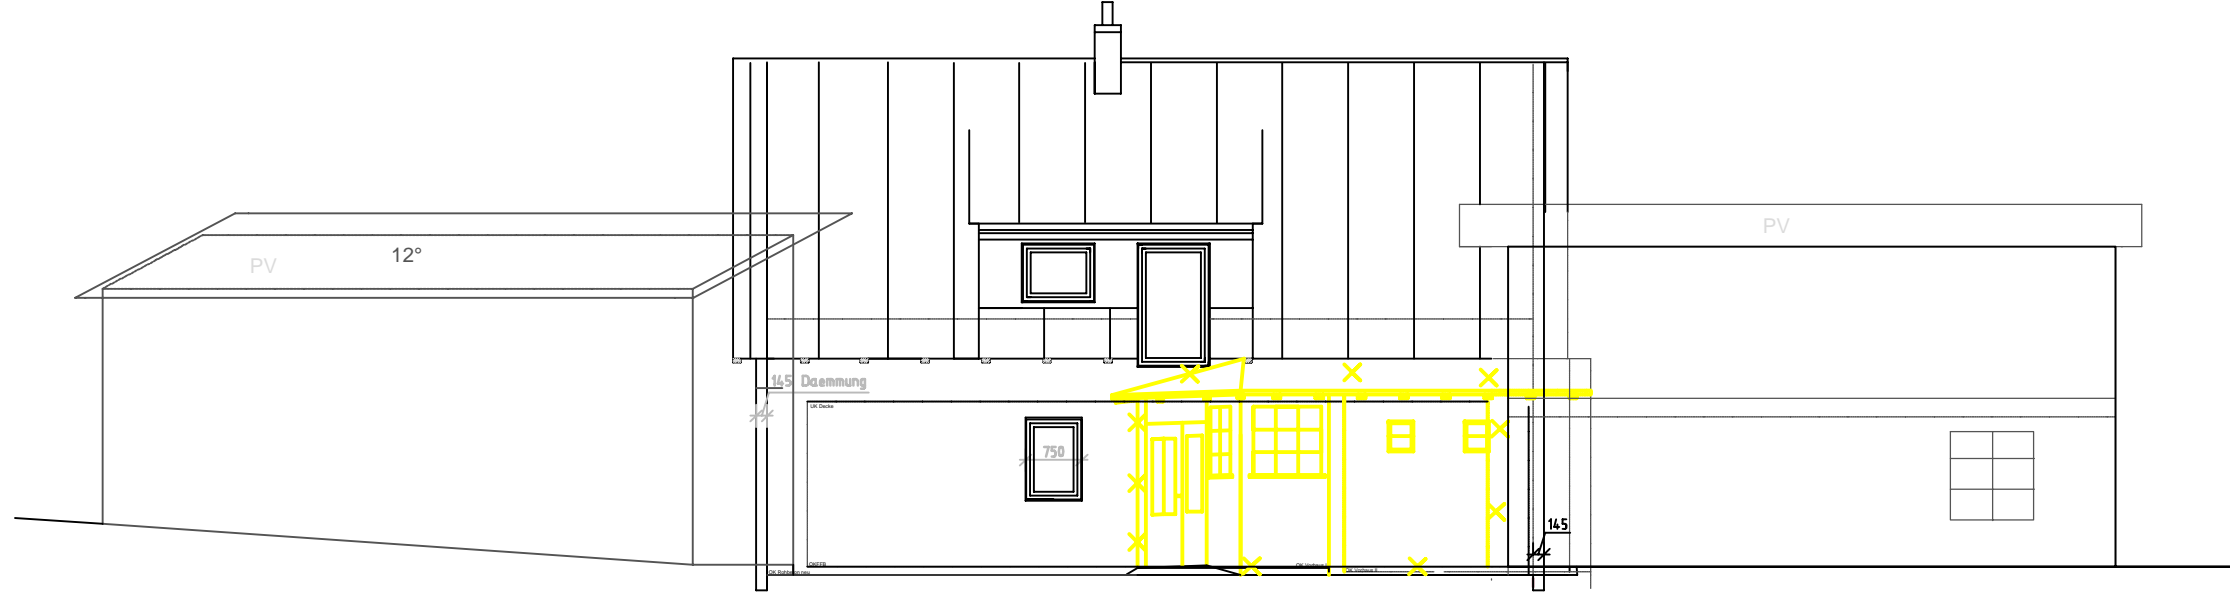


Neubau:


Südwest

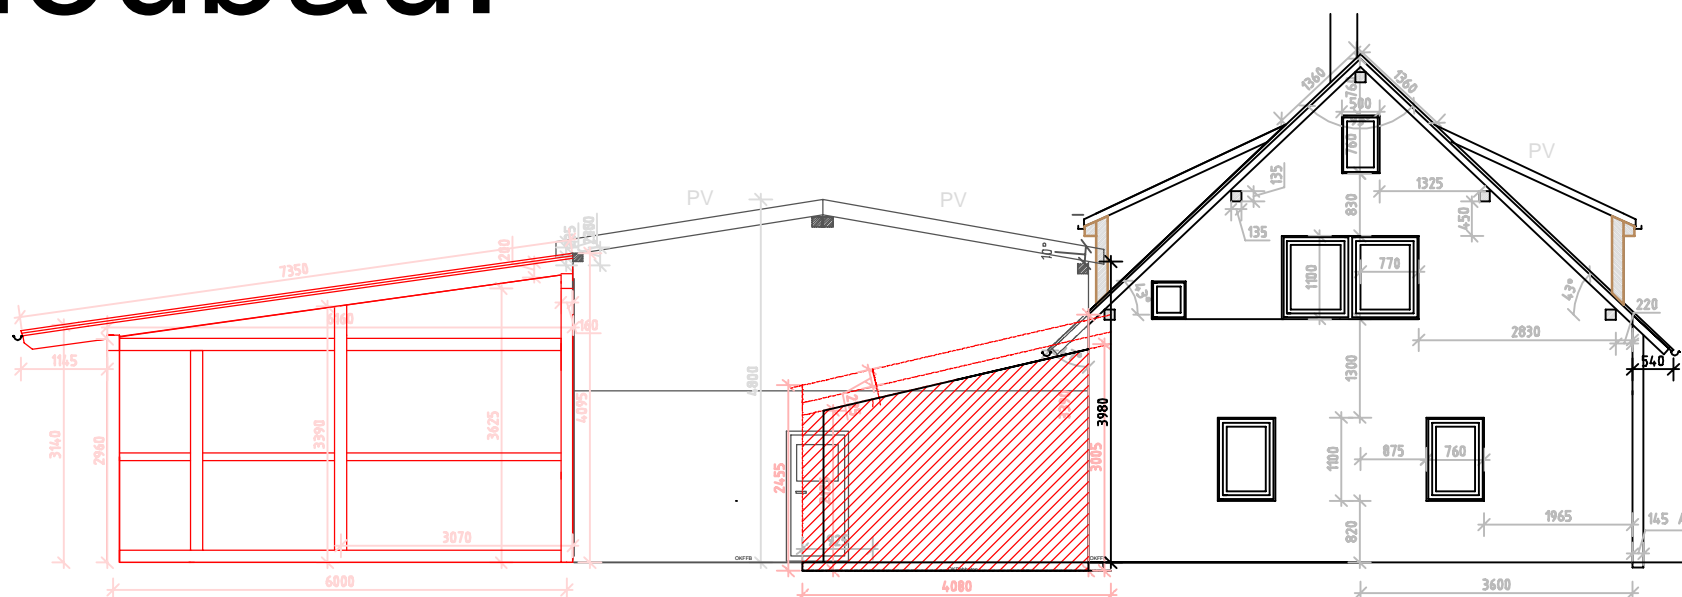


Südost

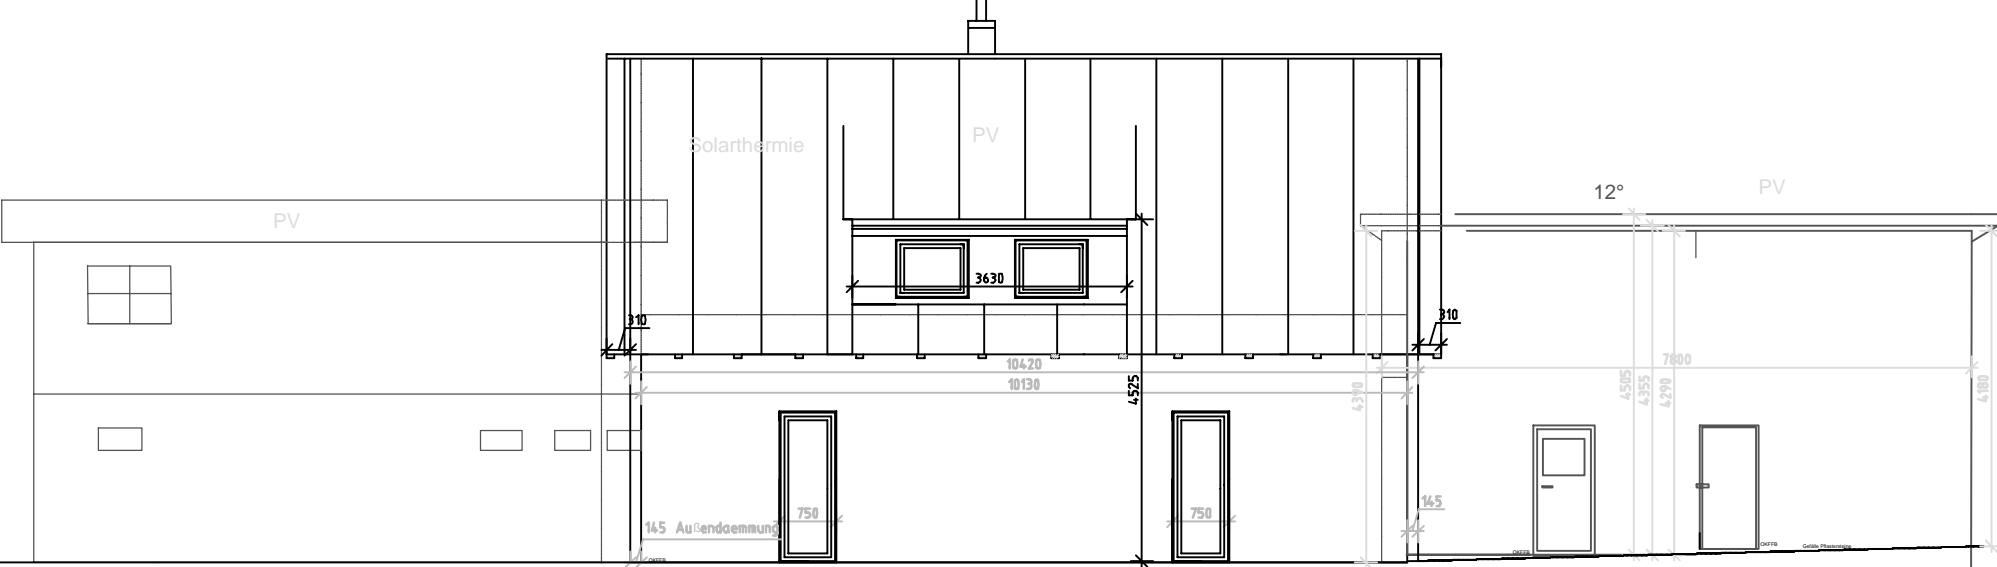


Nordost

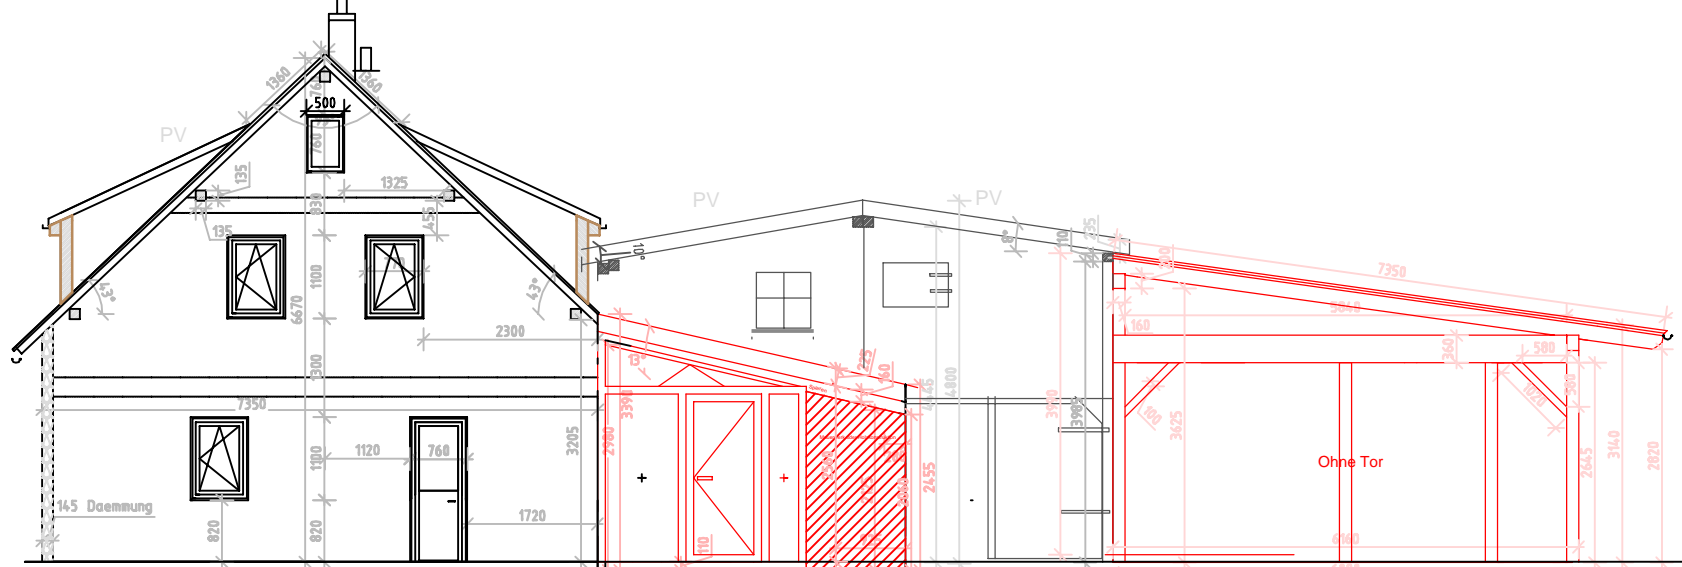


Nordwest

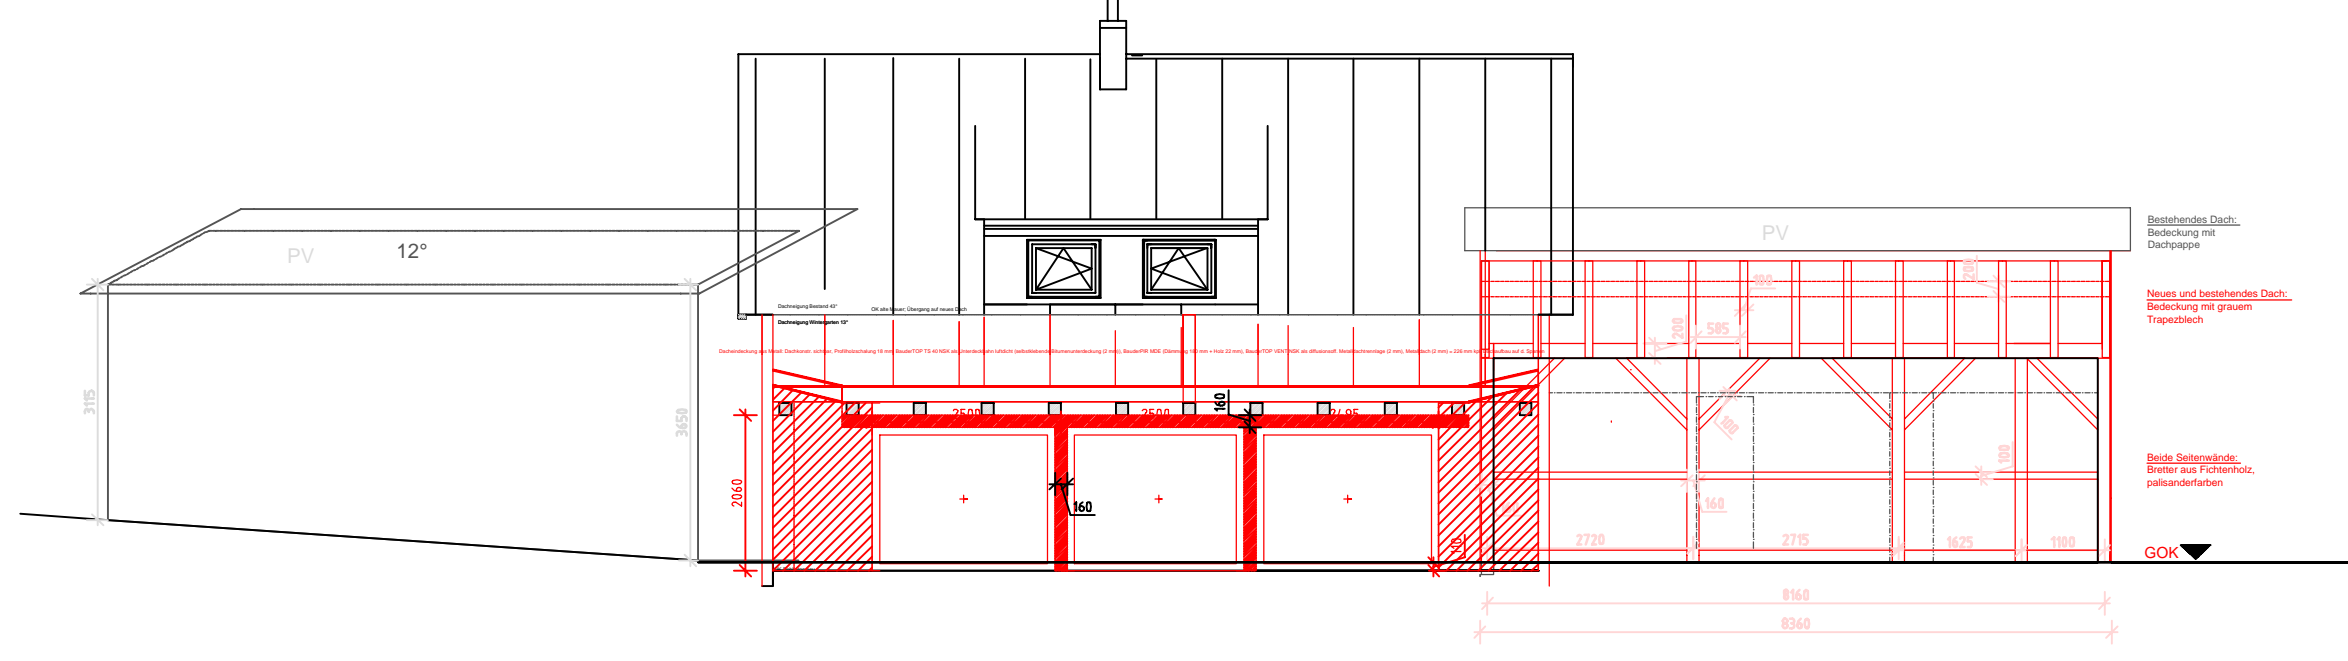


Grundriss EG:
Bestand

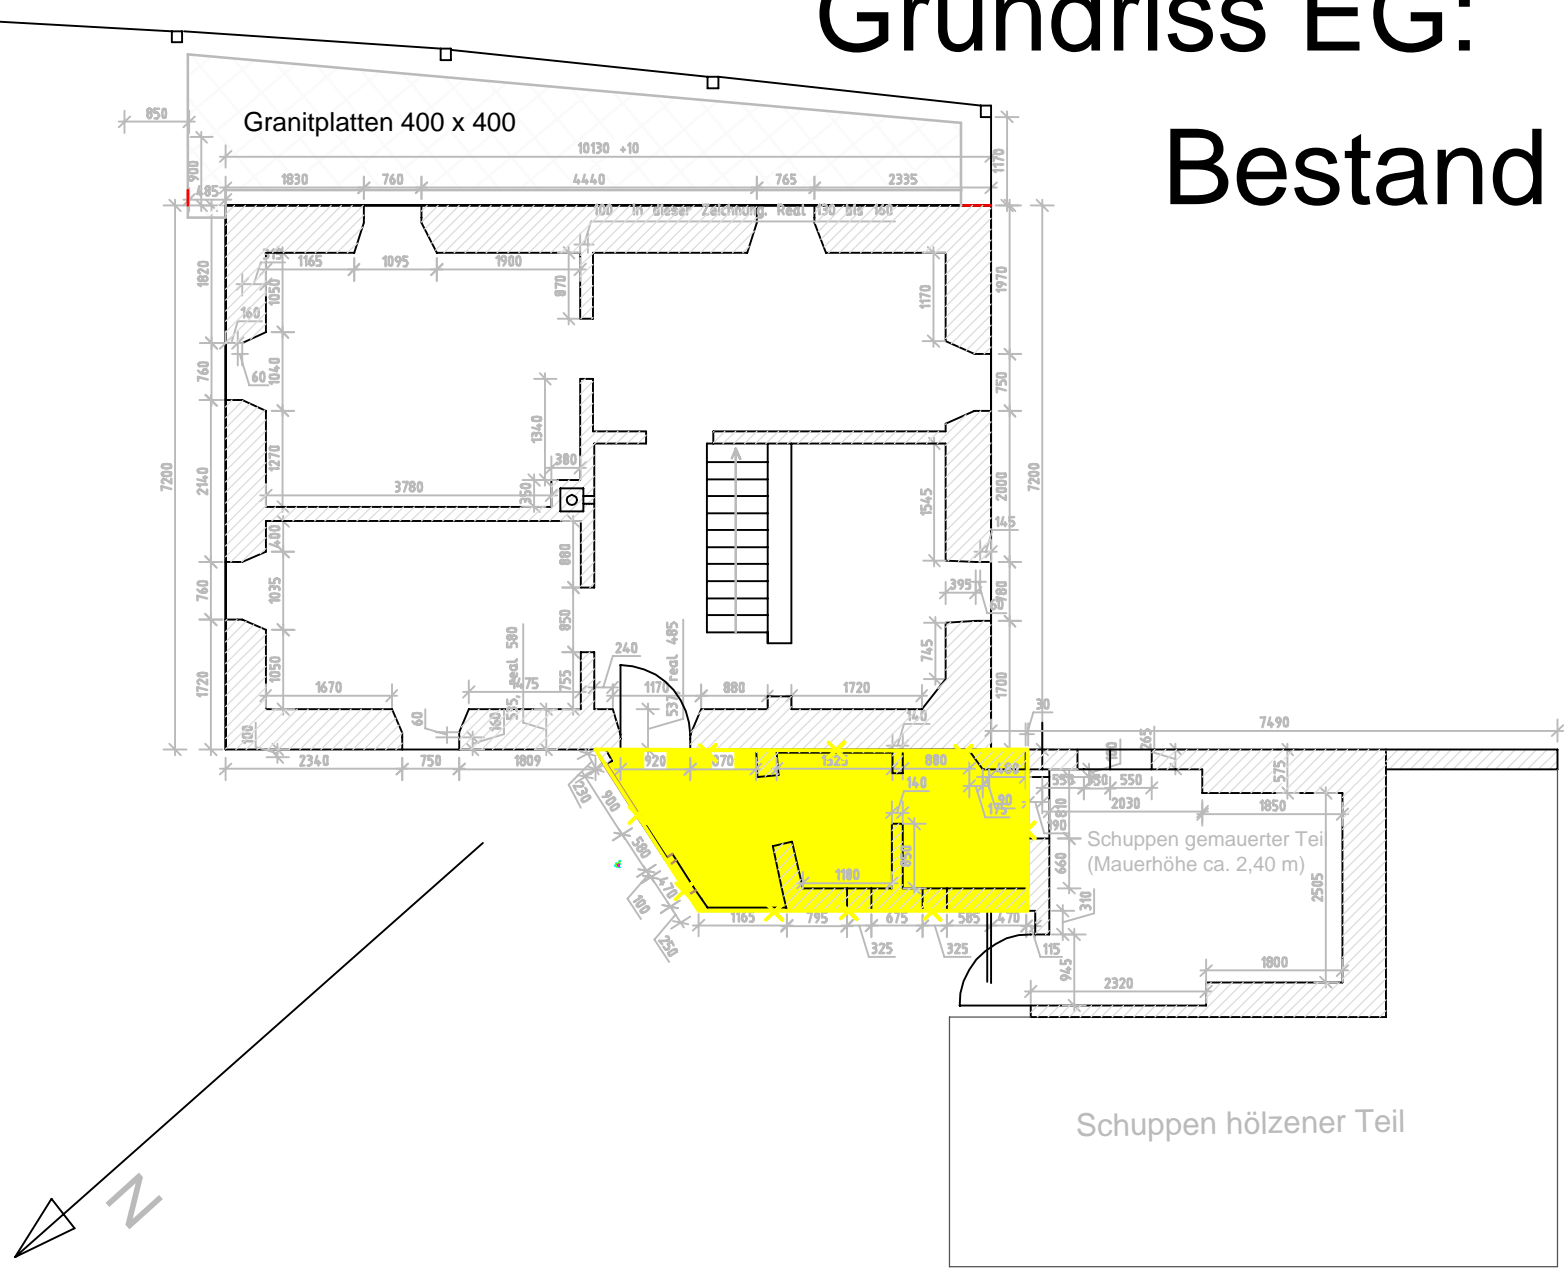


Grundriss OG Bestand:

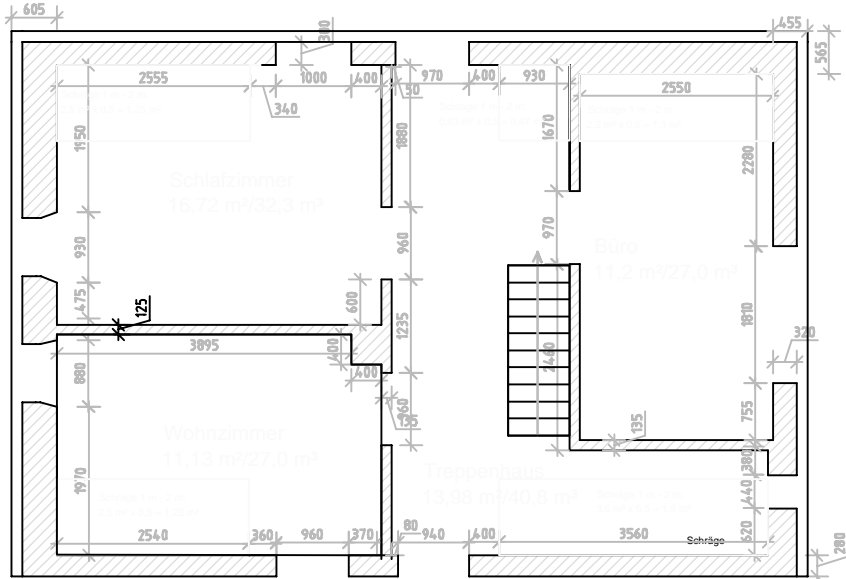


Schnitt A

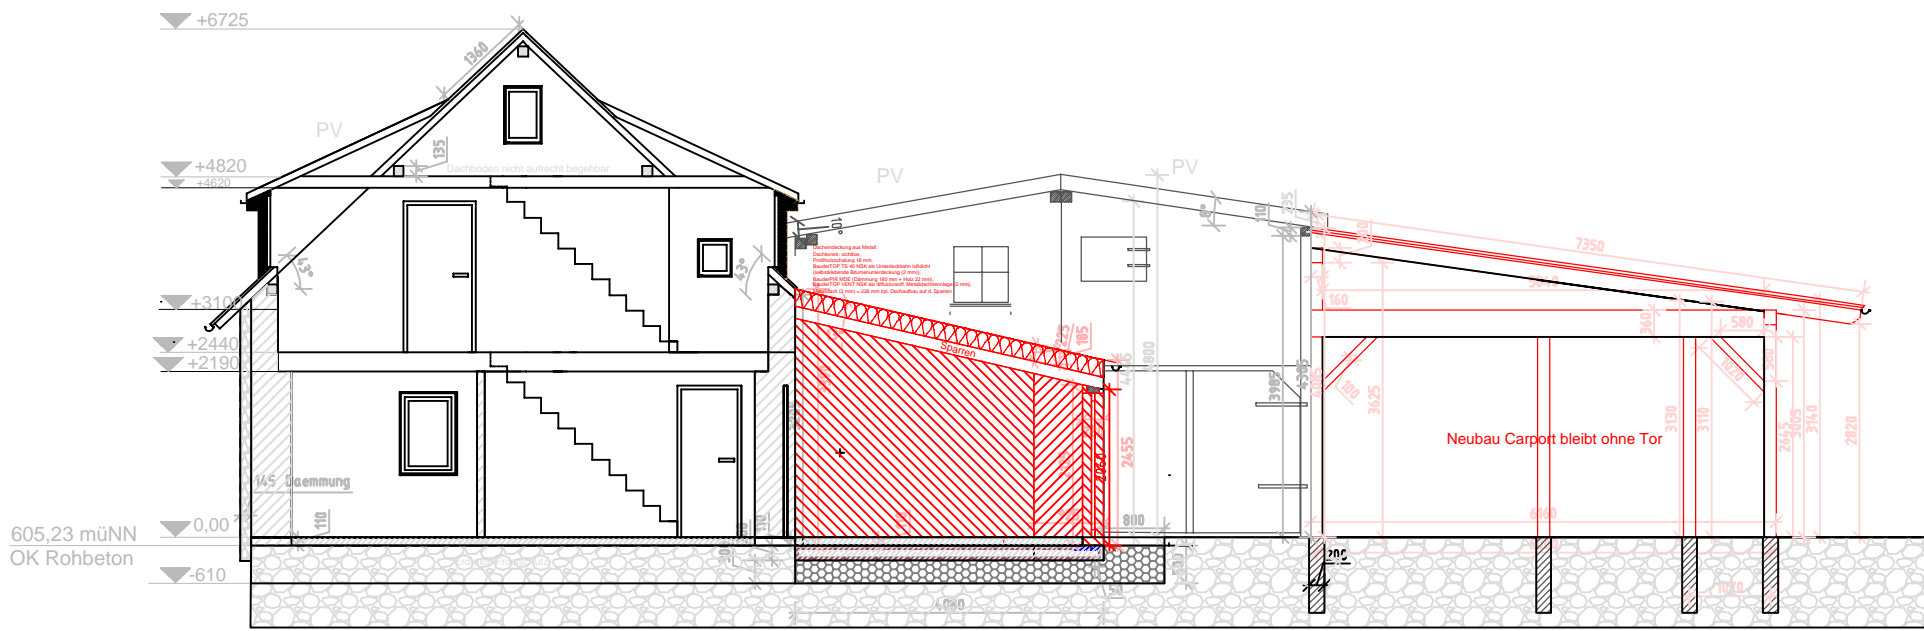

Lageplan M1:1000

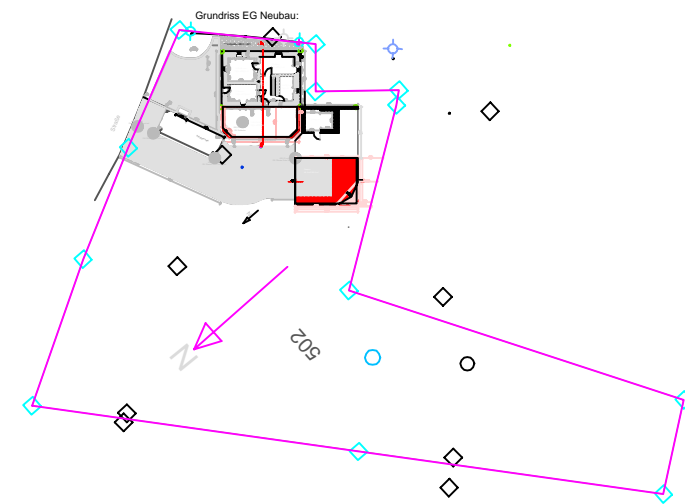

Grundriss EG Neubau:

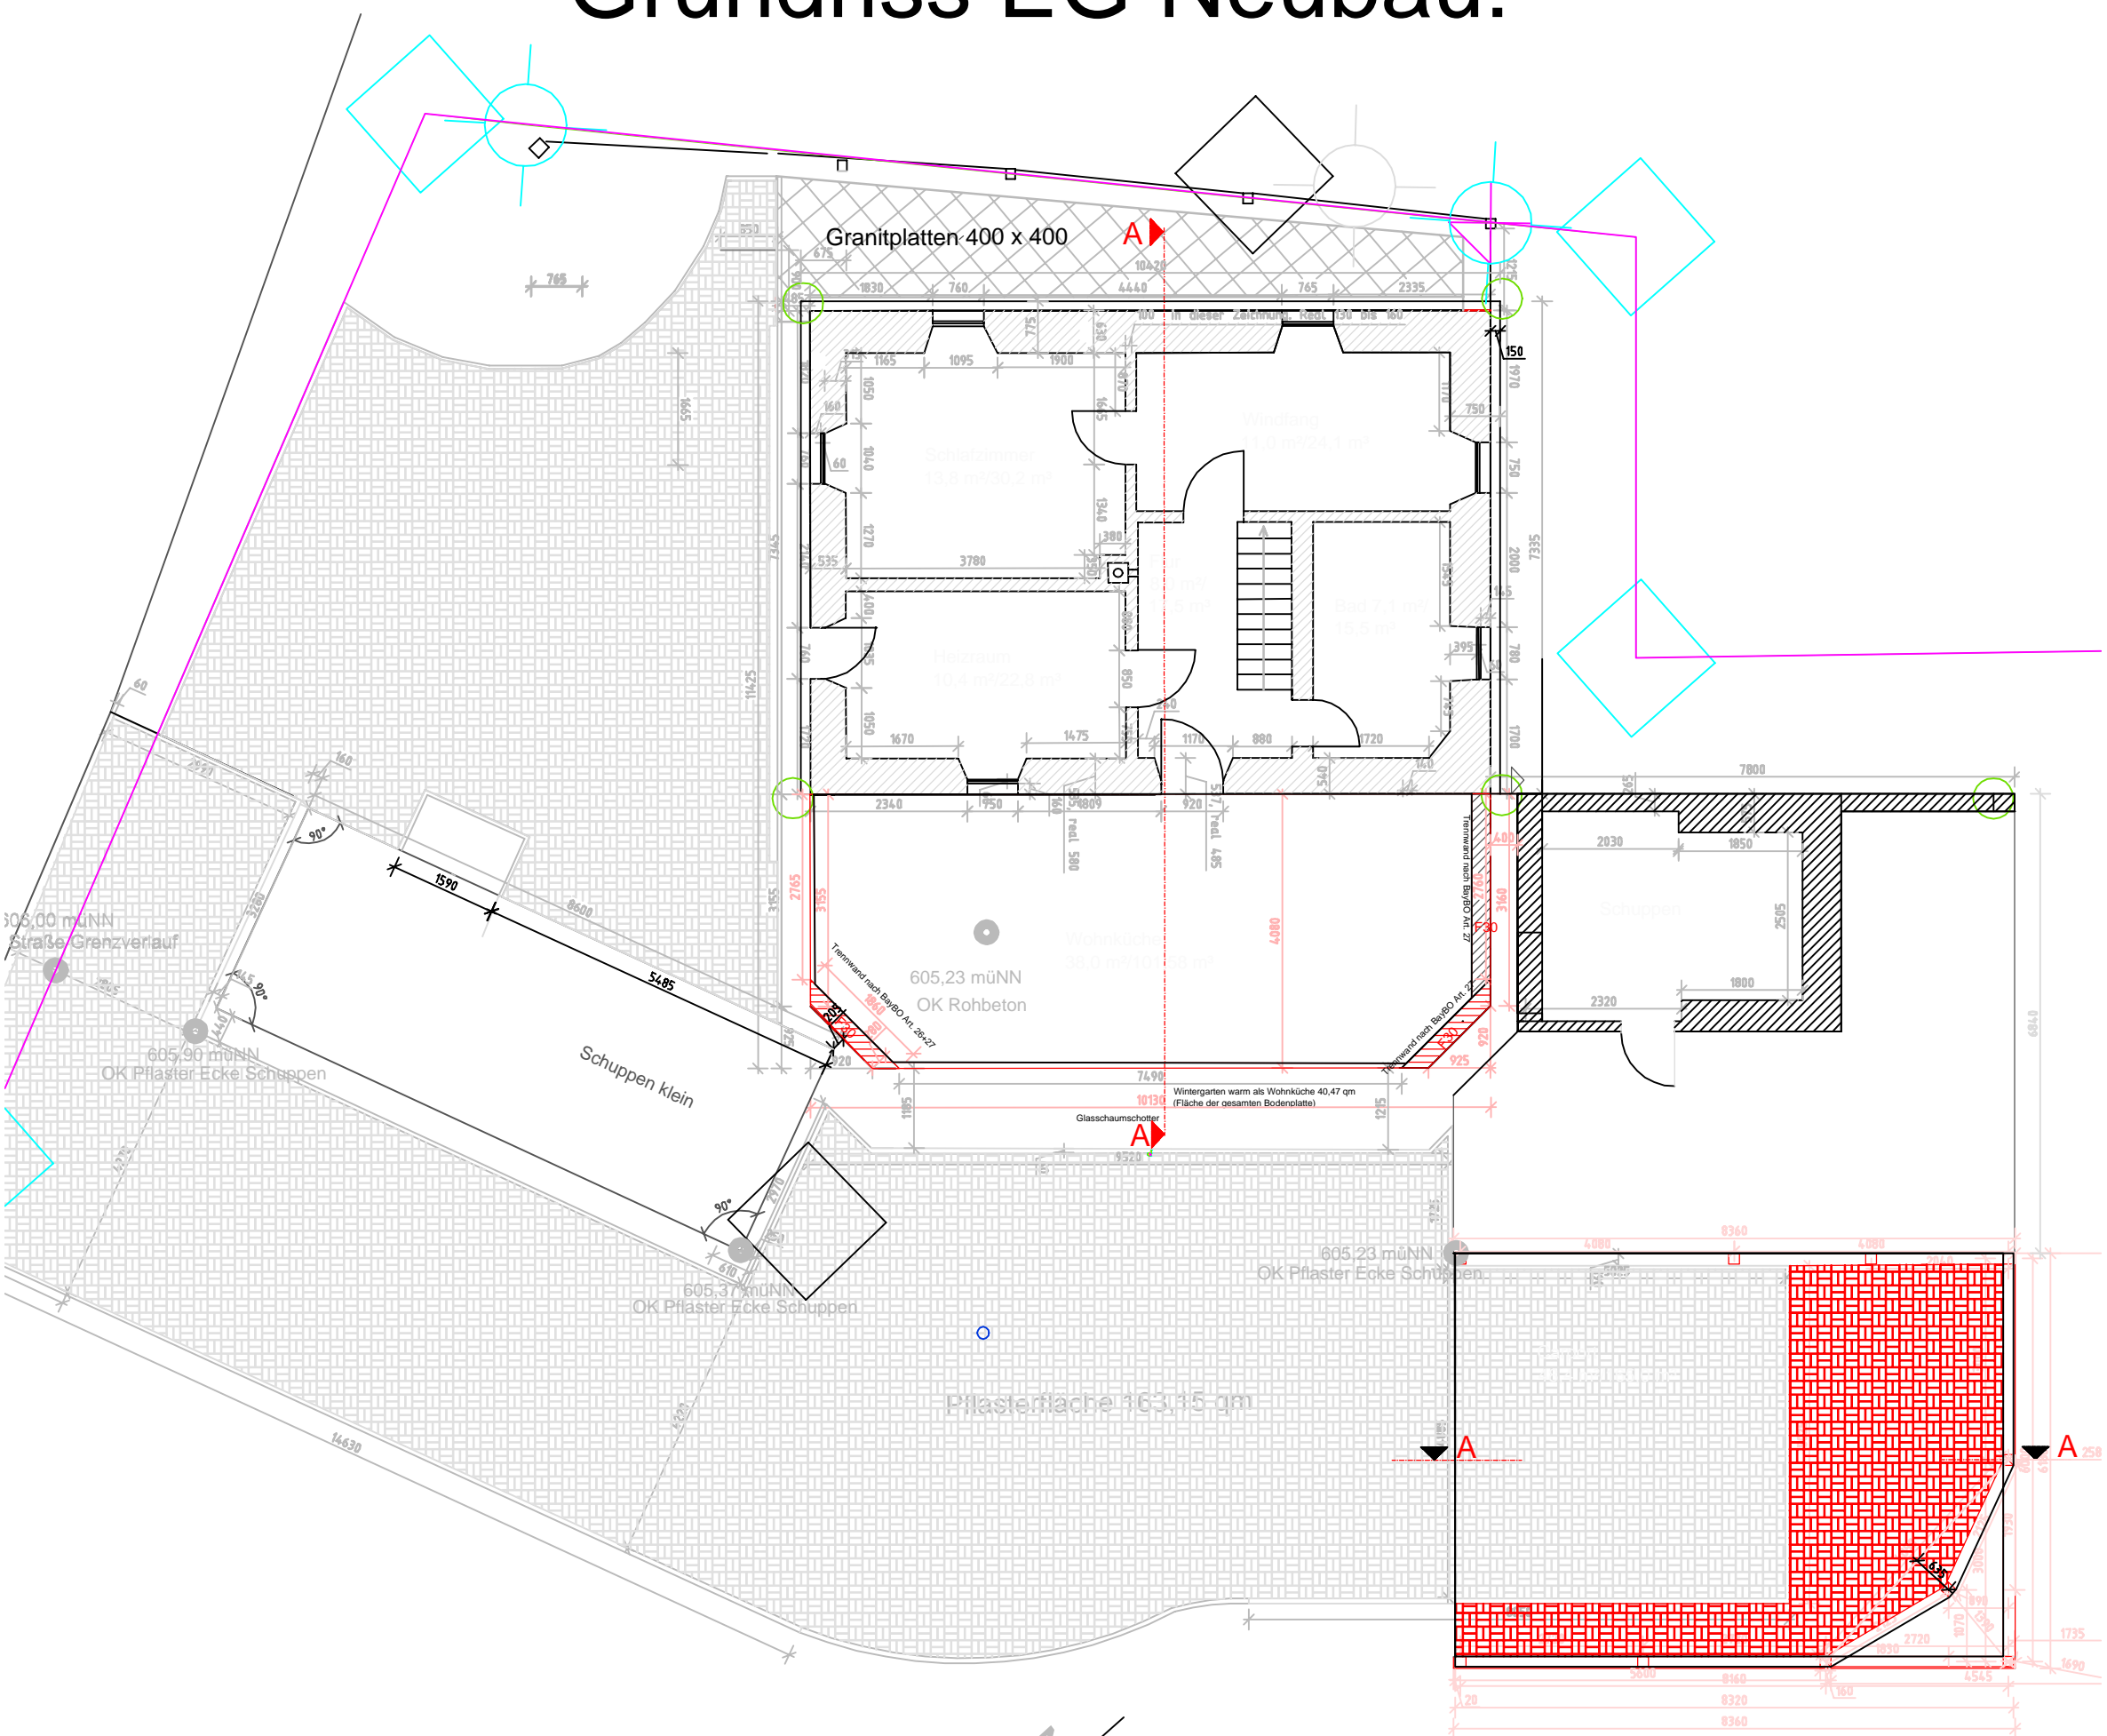

Entwurfsverfasser: Michael Reichenberger
Baugeschäft Norbert Markhof e.K.
Fichtelsestr. 29 A
95686 Fichtelberg

Genehmigungsplan		
BAUHERR	Hermann Prechtl, Bärenschlag 14, 95694 Mehlmiesel	
BAUVORHABEN	Abriss Vorhaus, Anbau an bestehendes Wohnhaus und Carport	
BAUTEIL	Bestand und Neubau	MAßSTAB M1:100
Datum:16.12.2025		Gezeichnet: Hermann Prechtl